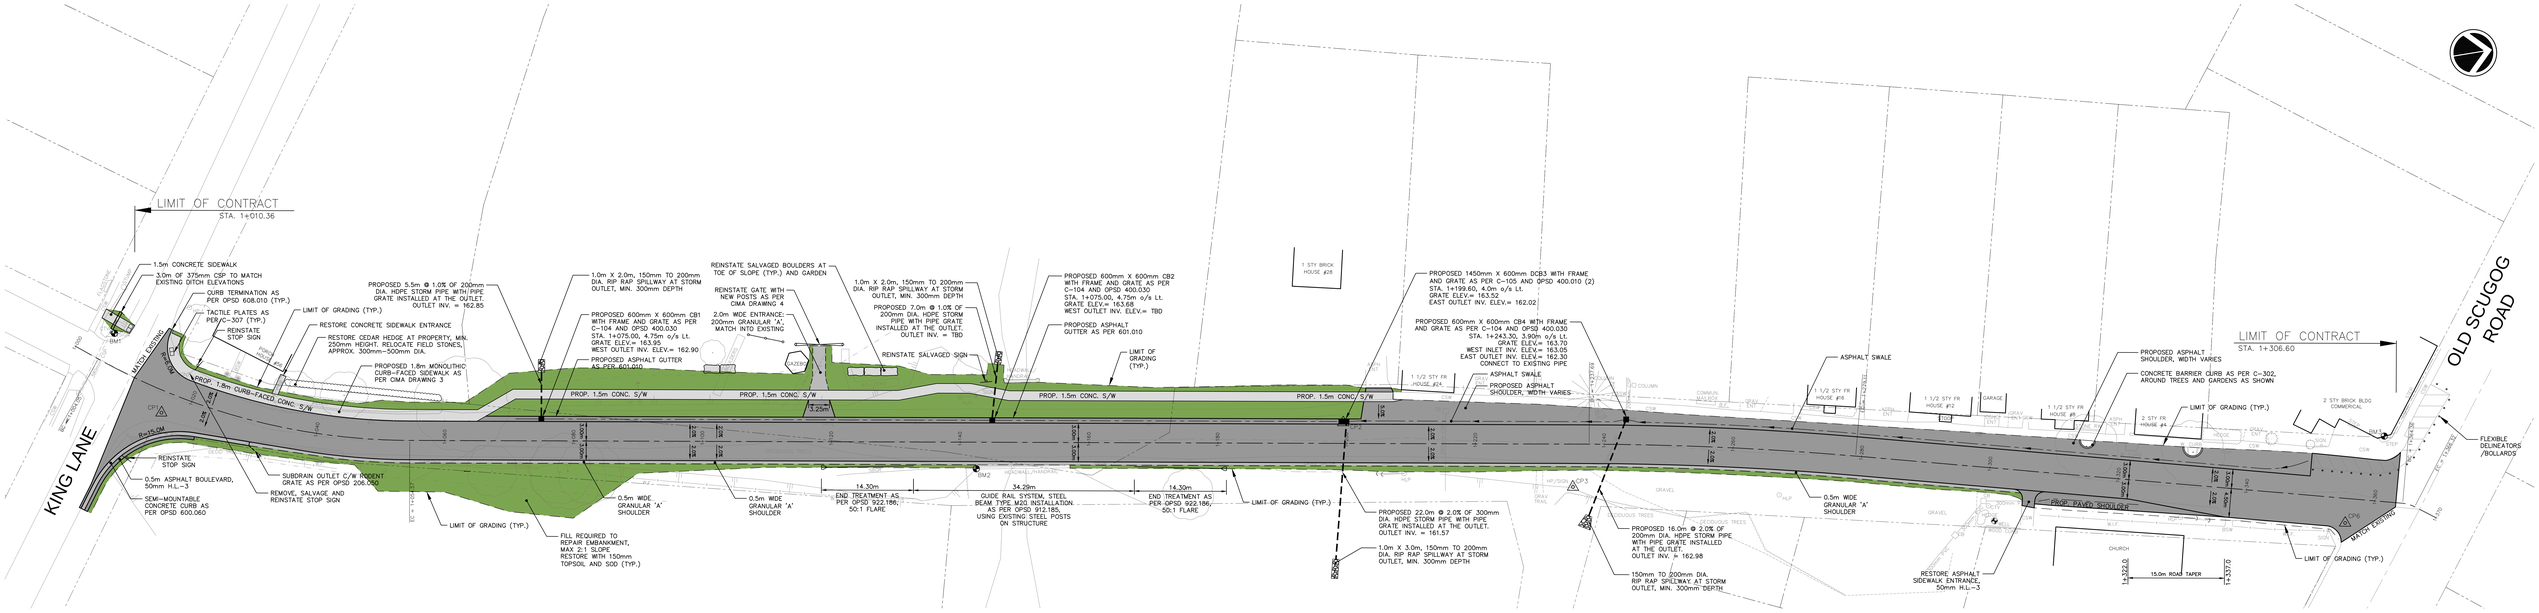


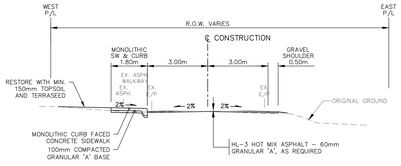


MILLSTREAM LANE TYPICAL SECTION
STA. 1+015 TO STA. 1+065

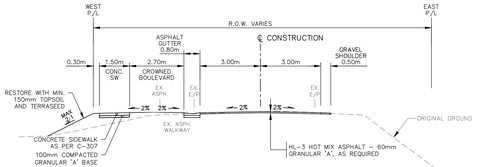


MILLSTREAM LANE TYPICAL SECTION
STA. 1+065 TO STA. 1+200

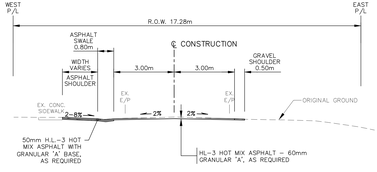


MILLSTREAM LANE TYPICAL SECTION
STA. 1+205 TO STA. 1+360

CIMA

# MILLSTREAM LANE REHABILITATION

SCALE 1:250

Clarington